

TECKENFÖRKLARING

- ARBETSOMRÅDESGRÄNS
- FASTIGHETSGRÄNS
- BELÄGGNINGSKANT
- DOPPAS
- KANTSTÖD
- STÖDMUR GRANIT
- SMIDESSTAKET, ENLIGT DETALJ
- HANDEDARE, ENLIGT DETALJ
- STORGÅTSTEN
- RÄNNDALAR STORGÅTSTEN
- GRÄSSÅDD
- GRUS
- ASFALT
- DAGVATTENBRUNN MED GALLERBETÄCKNING
- RENSBRUNN
- VÄGMÄRKESSTOLPE
- BELYSNINGSSTOLPE
- T1 TRÄD MED UPPBINDNING
- B1 SOLITÄRBUSKAR
- X.0/0 BUSKAR, KLÄTTERVÄXTER OCH PERENNER
- ART/ANTAL ENLIGT VÄXTLISTA
- X ANLÄGGNING RIVES

ANMÄRKNING

KOORDINATSYSTEM: SWEREF 99
 HÖJDSYSTEM: RH2000
 PLACERING AV VÄGMÄRKEN ANPASSAS PÅ PLATS
 ARBETSOMRÅDESGRÄNS RITAD 0,2 M UTANFÖR DET VERKLIGA ARBETSOMRÅDET

HÄNVISNING


SNITT A-A, B-B, C-C, D-D SE NORMALSEKTION

MATERIAL OCH UTFÖRANDE

TRÄSTÖR Ø100 H=2,0 M SYNLIGT. SLÄS NED I MÅRKEN CA 0,7M.
 LASERAS I SVÄRTBRUNT ALT. TJÄRAS.

PARKMÖBLER (BÄNK + BORD) MONTERAS FAST.
 KULÖR: TRÄ: BRUN IMPREG.
 STÅL: CORTEN

VÄXTLISTA		Kval	Anm	c/c	Anfa
T.	TRÄD				
T.1	Prunus salo-zakura 'Kanzan', korsbär	Högstram 3 kompl kl 14-16	ska ha trädstöd		10
B.	BUSKAR				
B.1	Amelanchier laevis FK Bäcklösa E, häggmispel	Sol th 100-125, kl		Solitär	1
B.2	Cornus sericea Firedance, videokornell	Bu 3,5 l		0,7	60
B.3	Hedera helix 'Gralk' E, mungroña	0,8 l		Marktäckare	0,4
B.4	Syringa reticulata fk Enskede E, ligustersyren	Sol th 100-125, kl		Solitär	1
B.5	Taxus baccata, kidegran	Co 3,5		Häck klippt	0,35
K.	KLÄTTERVÄXTER				
K.1	Humulus lupulus, humle	Co 1,5		Fäst mot stöd	4
K.2	Rosa helena 'Lykkefund', helenaros	kl		Fäst mot stöd	2
L.	LÖKAR				
L.1	Narcissus 'Actaea'		Grupper om 10		120

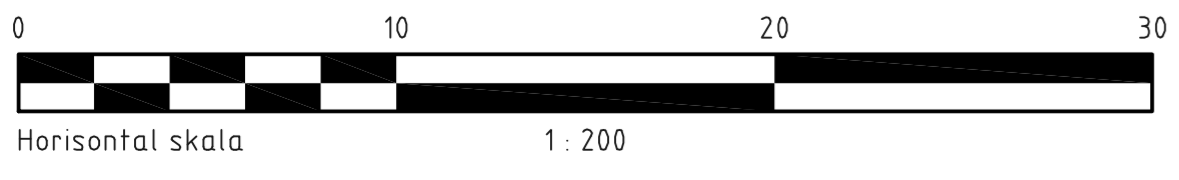

XREF: arbetsområde, MODELLARBETSGRÄNS DWG 2014-5-6 OVERLAYED
 va ledning, MODELLVA, LEDNING DWG 2014-5-6 OVERLAYED
 Planering, MODELLPLANERING DWG 2014-5-6 OVERLAYED
 Rastler, MODELLRASTER DWG 2014-5-8 OVERLAYED
 Konstruktion, MODELLKONSTRUKTION DWG 2014-5-8 OVERLAYED
 Tecken, MODELLTECKNING DWG 2014-5-8 OVERLAYED
 Kryss, MODELLKRYSS DWG 2014-4-16 OVERLAYED
 grundplan, MODELLGRUNDPLAN DWG 2014-5-16 OVERLAYED

REV	ANT	ÄNDRINGEN AVSER	GDOKAND	DATUM
BYGGHANDLING		ARBETSKOPIA		
MOTALA KOMMUN Tekniska förvaltningen		MOTALA KOMMUN KVARNGATAN BORENSBERG OMBYGGNAD GATA/PARKERING		
TYRÉNS BOX 325, 581 03 LINDBÄCK, TEL 010-452 20 00		MARKPLANERINGSPLAN		
KONSTR JE/LZ	GRANSK JE/LZ	KONSTRYCKNINGSR RITNINGSR	FORMAT A1	SKALA 1:200
LINDBÄCK	2014-05-15	OBJEKT NR	255324	REV
JOHAN ERIKSSON		255324		Bo-259